


植栽仕様表

| 記号 | 樹木名 | H | C | W | 数量 | 備考 |
|----|----------|-----|-----|-----|----|-----------|
| ① | オリーブ | 2.0 | --- | 1.3 | 1 | 26400 |
| ② | コルシリネ | 0.8 | --- | 1 | 1 | 19500 × 2 |
| ③ | コルシリネ | 0.8 | --- | 0.8 | 1 | 39000 |
| 4 | ニオイシュロラン | 1.0 | --- | 0.8 | 1 | |
| ⑤ | ニューサイラン | 0.5 | --- | 0.6 | 3 | 8400 × 4 |
| ⑥ | ニューサイラン | 0.7 | --- | 0.9 | 1 | |
| ⑦ | ローズマリー | 0.8 | --- | 1.4 | 1 | 6000 |

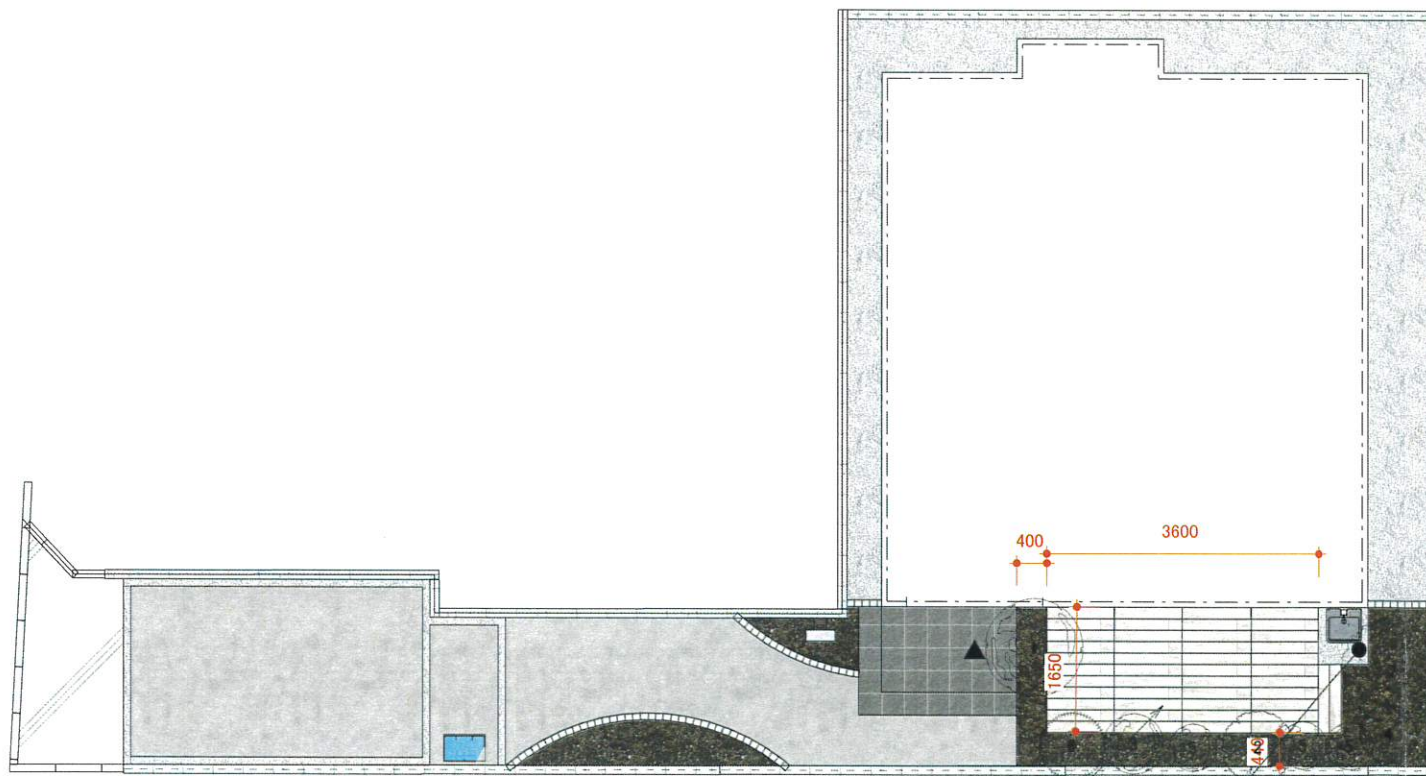

LIXIL:パサーティル900×150外床タイル

白砂利敷 (見積含まず)