

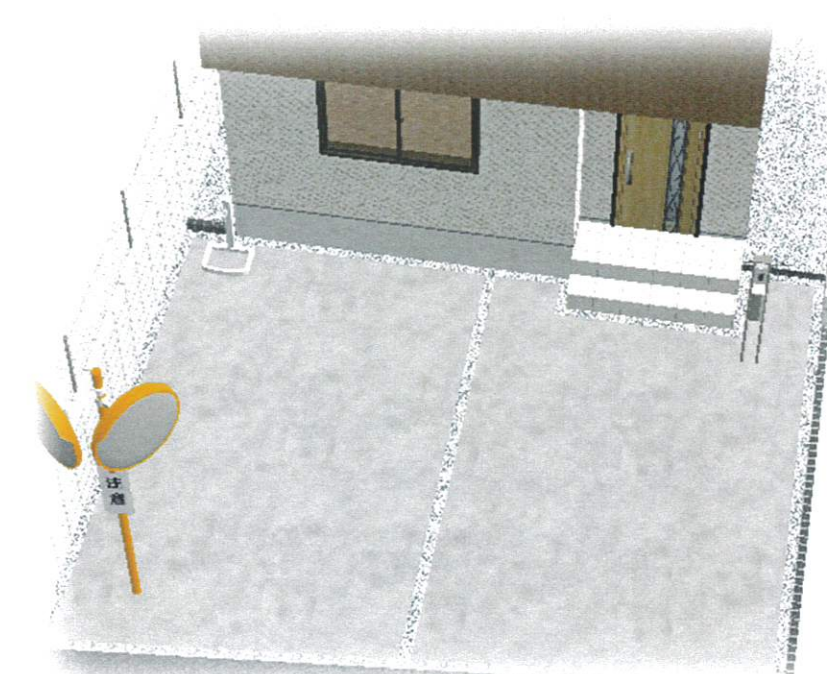


内積 : CB 1段~2段積
 フェンス : LIXIL ハイグリッドフェンス_UF8型 H600

CBブロック積は現場調整

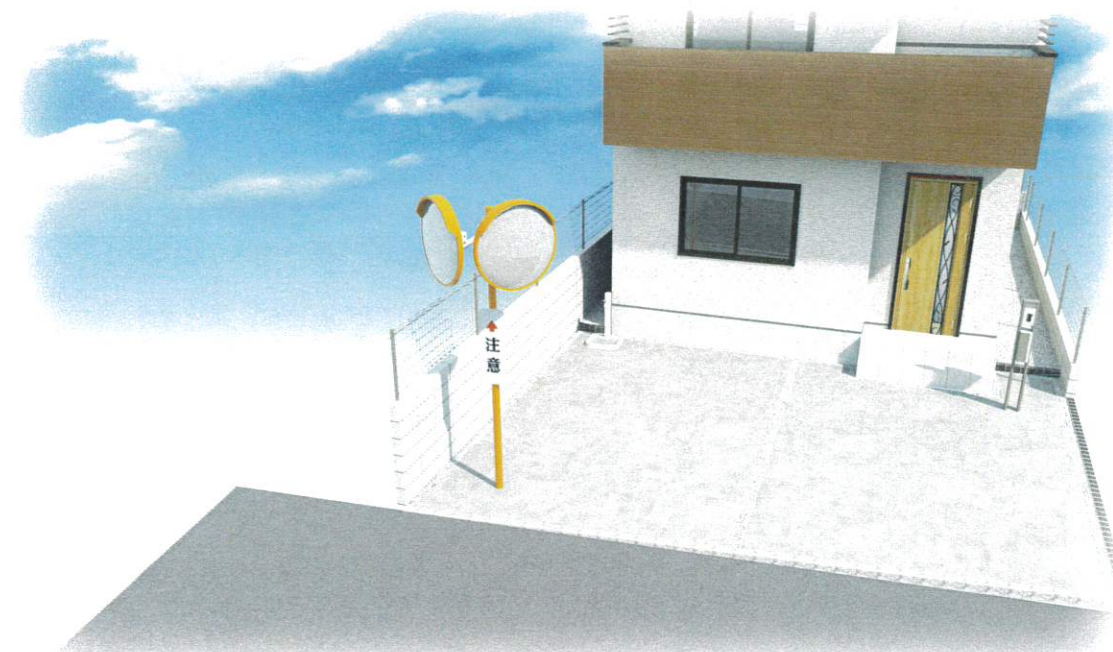

※建物はイメージとなりますので、ご承知おき下さい。

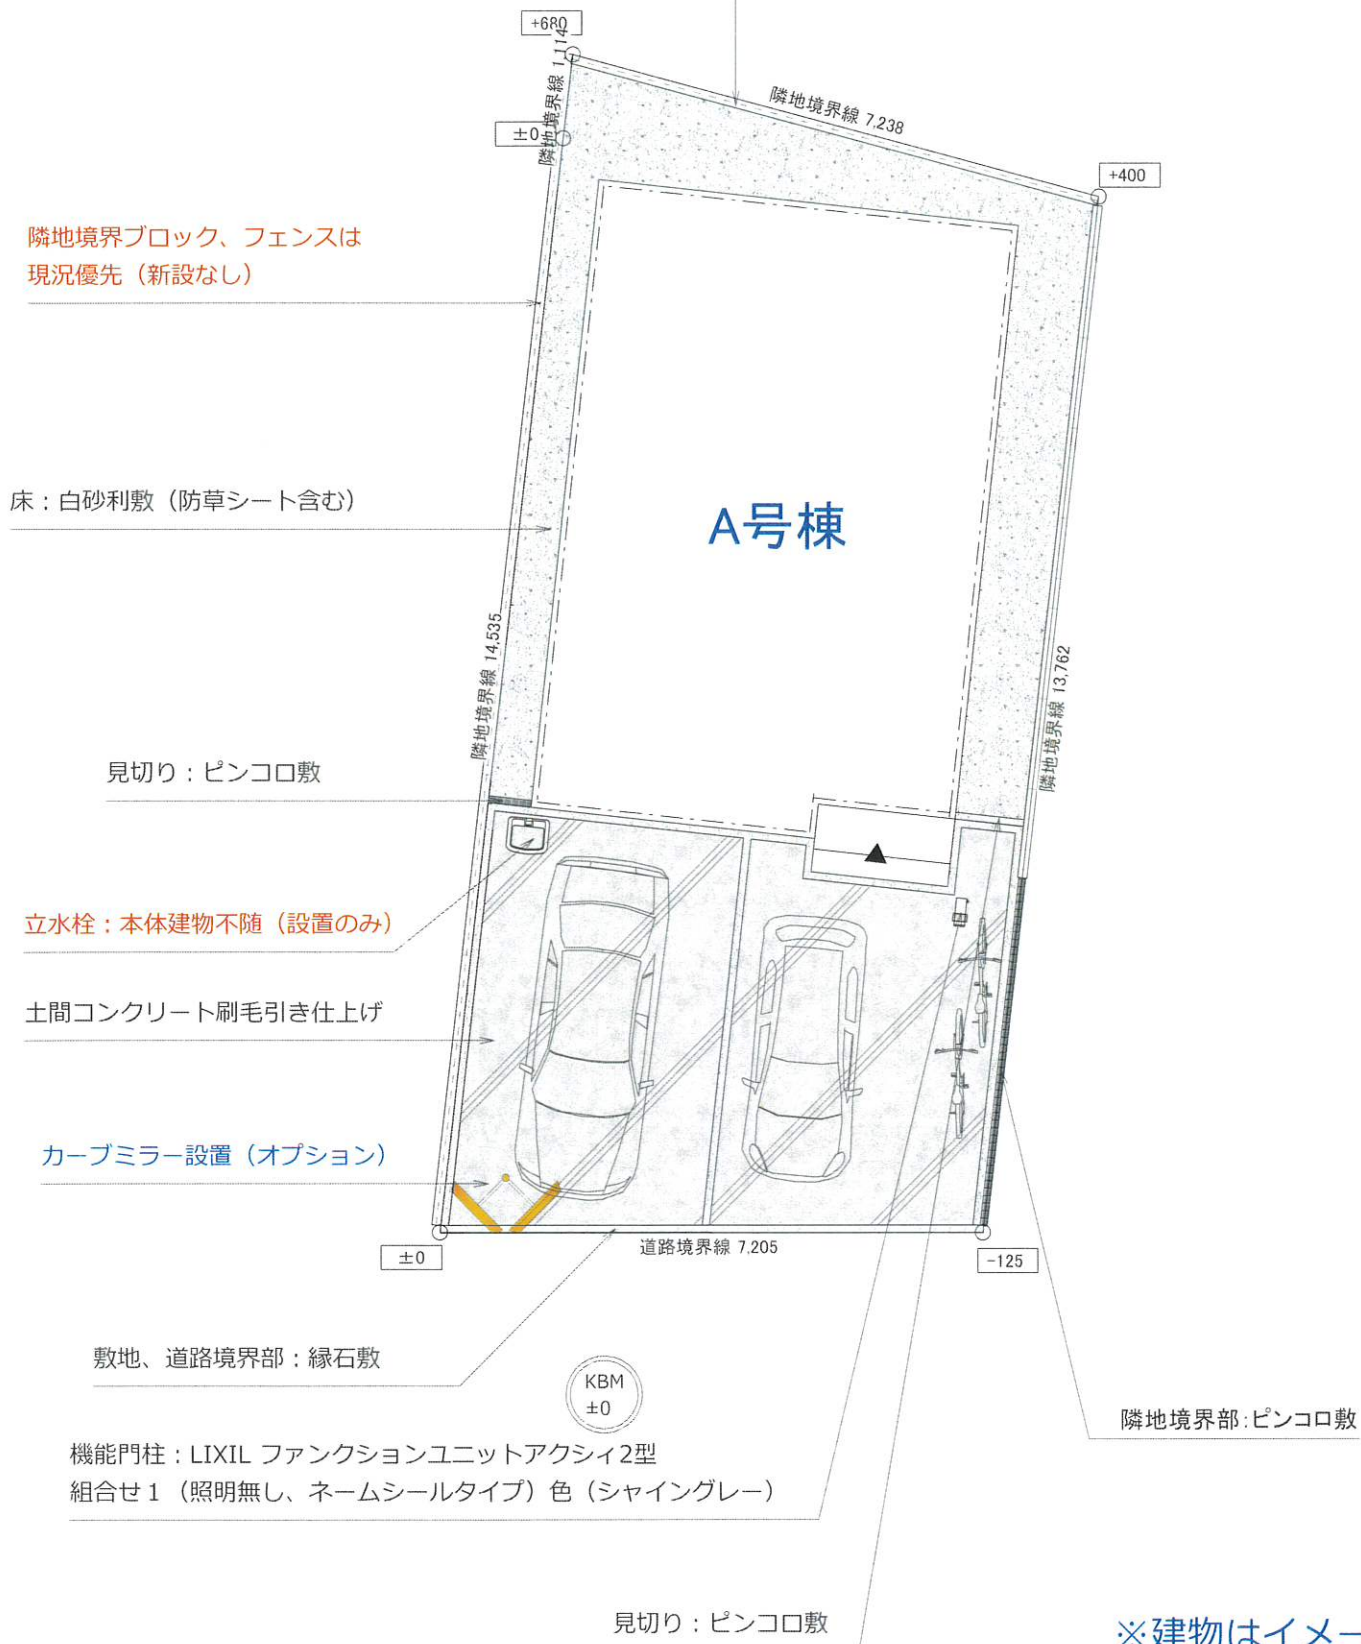

所沢2棟現場 外構イメージパース A号棟

完成図

日付
2022/9/9

株式会社加藤興業
TEL:04-2937-6280/FAX04-2937-6281

担当: 土屋