


機能門柱：LIXIL ファンクションユニットアクシィ2型縦型ポスト
前入れ後ろ出し アクリルサイン（ネームシールタイプ）
色（ナチュラルシルバー）

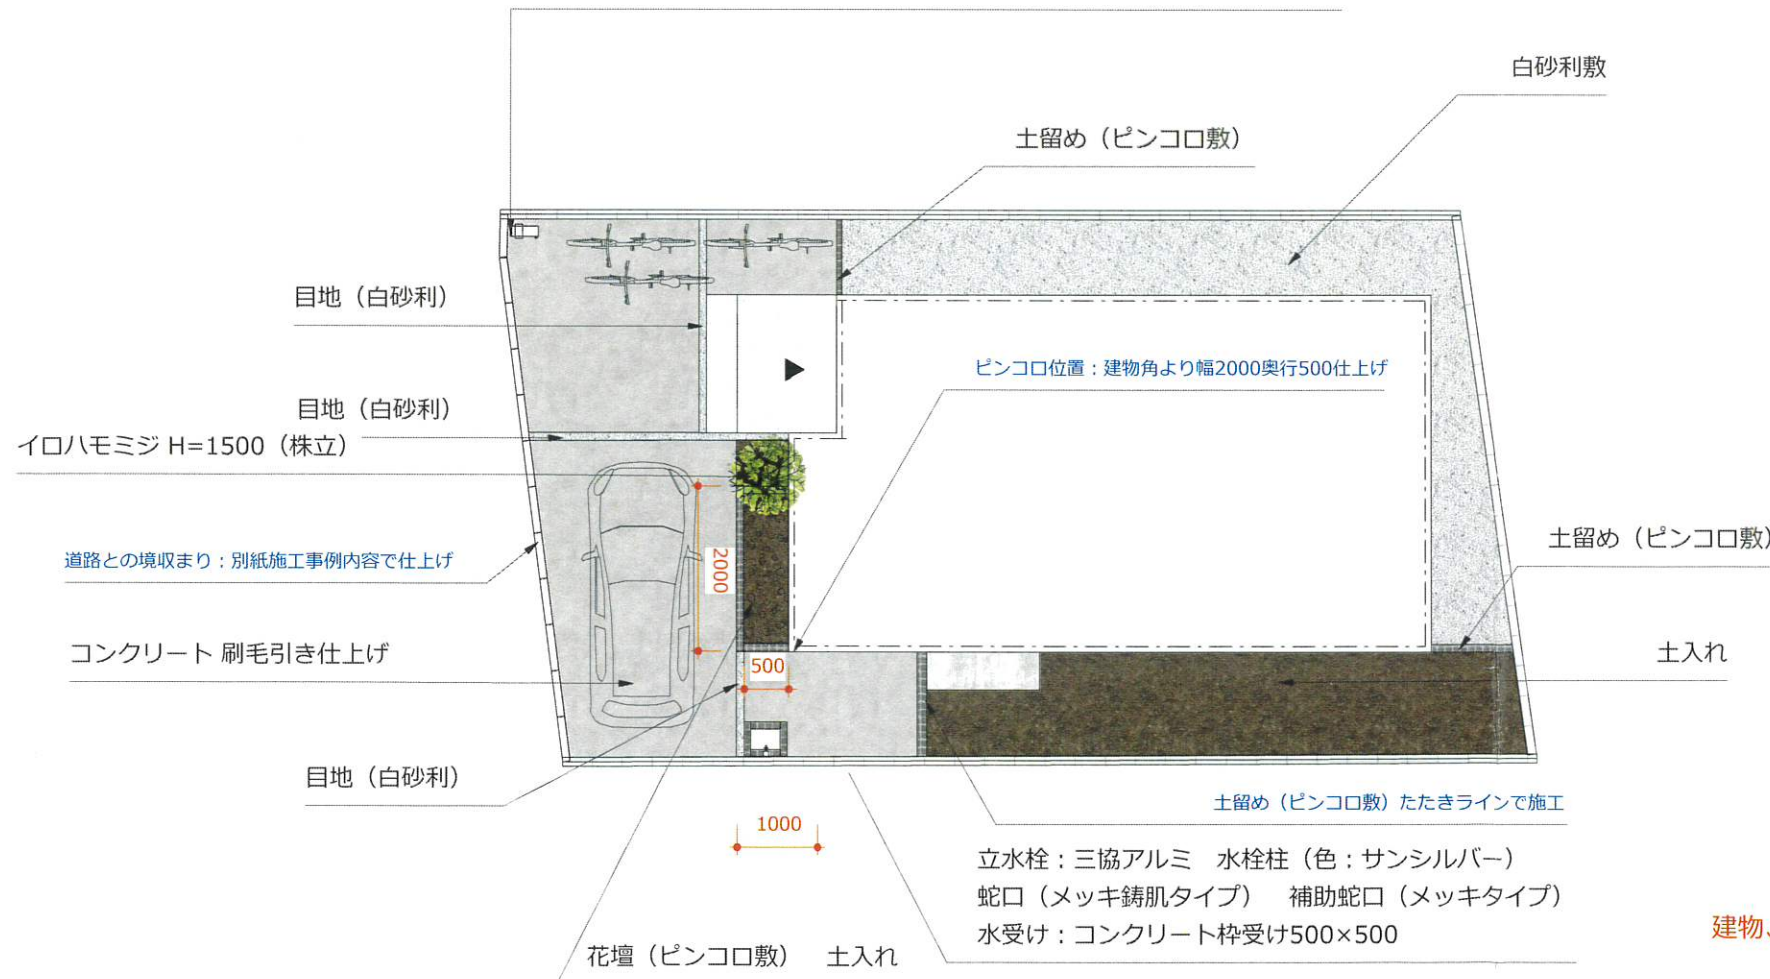

建物、外構はイメージパースとなります。

小平市鈴木町2丁目 ■■■様邸 外構イメージパース

日付
2022/3/9

株式会社加藤興業
TEL04-2937-6280/FAX04-2937-6281

担当：土屋