




目隠しフェンス：土新建材 エコモックフェンスW4000×H1800
(板：グレージュ色 柱：ステンカラー色)

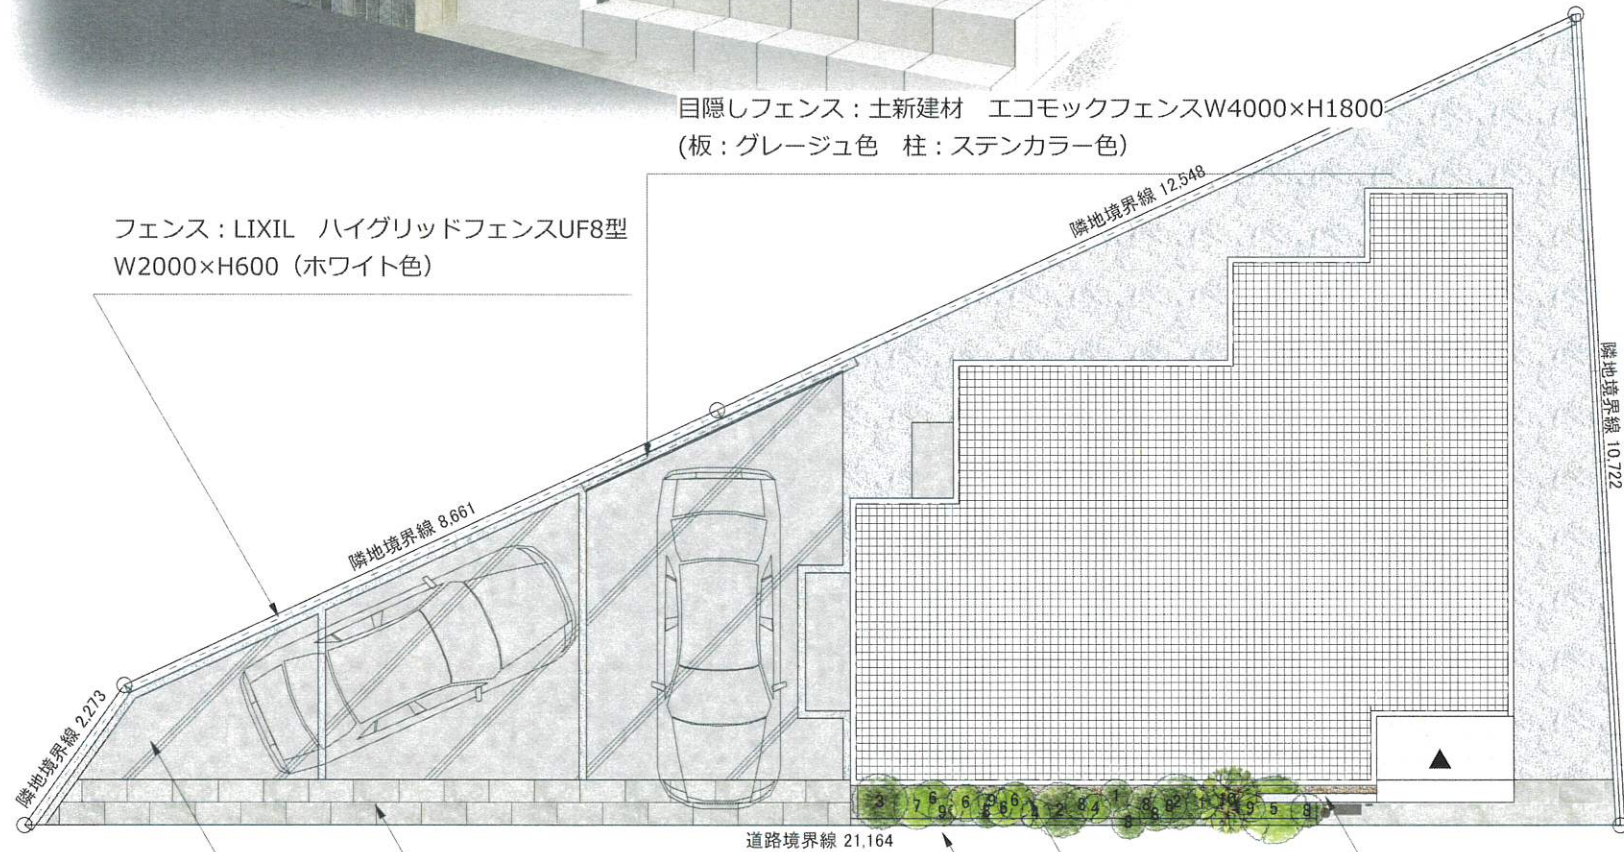

フェンス：LIXIL ハイグリッドフェンスUF8型
W2000×H600 (ホワイト色)



床：SBIC ダナン6・3 モスグリーン

カースペース：土間コンクリート刷毛引き仕上げ

アクセントブロック：マチダコーポレーション ハナリーフ390×390W120

門柱：CBH1500×W1600 塗装：アイカ (ホワイト色)

ポスト：LIXILエクスポスト フラット模型ポスト 前入れ前出し

インターホン：建物不随品 (見積含まず)

照明：トーシンコーポレーション BR1760


表札：福彫 IR-117アイアン文字 (丸棒) (見積含まず)

花壇：SBIC ベイクチップ敷 (カカオブラウン色)

花壇枠：ピンコロ2丁掛H190

植栽仕様表

記号	樹木名	H	C	W	数量	備考
1	アガパンサス	0.5	---	0.4	2	
2	アガパンサス	0.8	---	0.8	2	
3	アガパンサス	0.8	0.0	0.8	1	
4	オタフクナンテン	0.3	---	0.4	2	
5	コルジリネ	0.8	---	1	1	
6	ヒイラギナンテン	0.5	---	0.5	4	
7	マホニアコンフューサ	0.6	---	0.6	1	
8	ヤブラン	0.3	---	0.5	7	
9	ヤブラン	0.3	---	0.4	3	
10	ヤマホウシ	2.0	0.0	1.0	1	

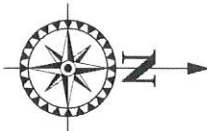

昭島市4棟現場 外構イメージパース

1号棟

日付
2022/5/31

株式会社加藤興業
TEL:04-2937-6280/FAX04-2937-6281

担当：土屋