


玄関向かって左側設置 (1カ所)

手すり : LIXIL アーキレール\_丸柱 H800\_端部フラット  
笠木色 (ポートマホガニー) 柱色 (シャイングレー)

CB 120 H=600  
フェンス : LIXIL ハイグリッドフェンス\_N8型 H800  
色 (シャイングレー)

コンクリート 仕上げ

アイカ : T-6405  
福彫 GB-113\_アルミ鋳物  
ポスト :

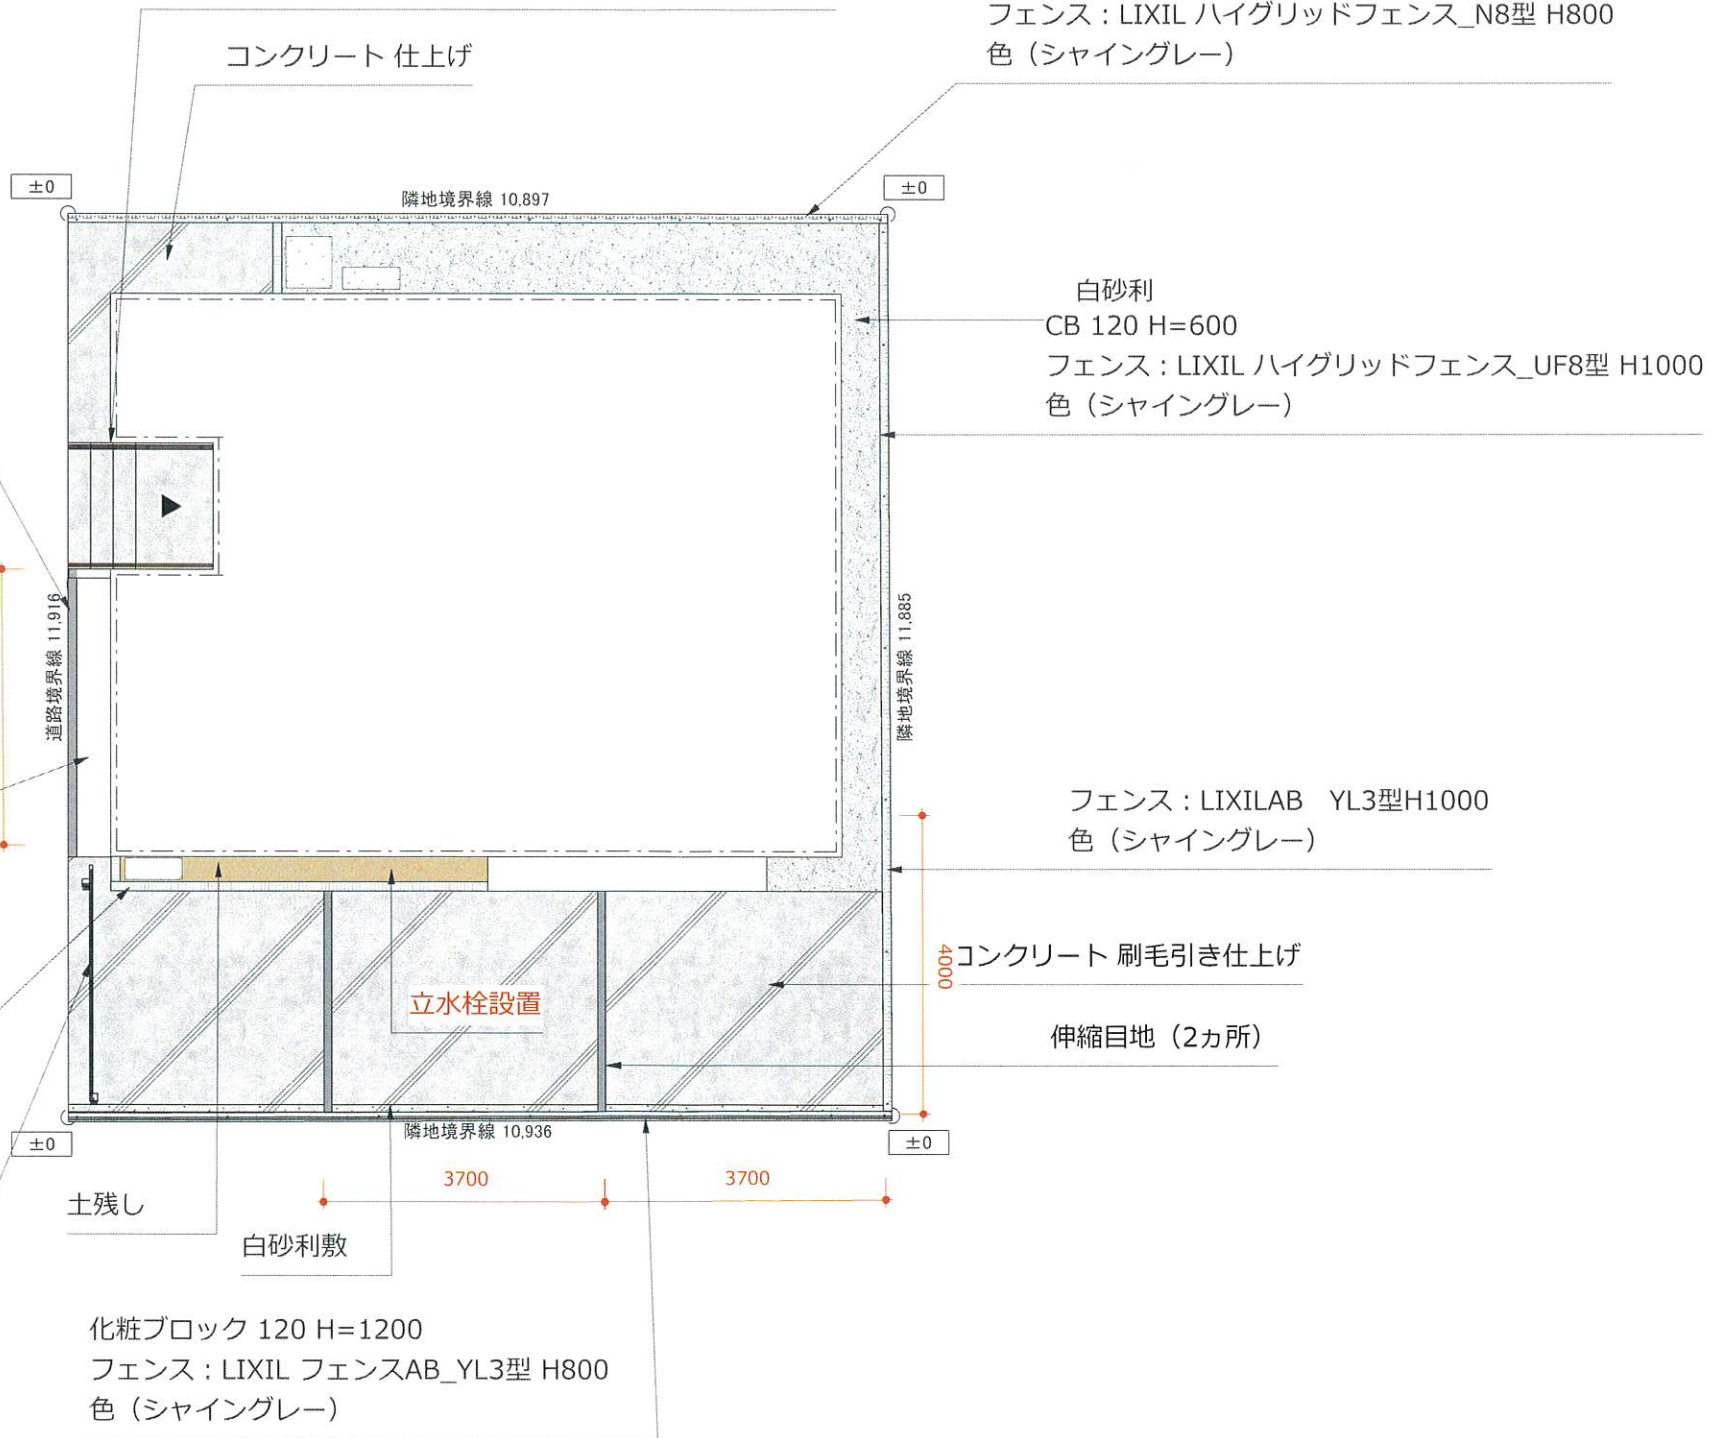

エスライド床溝

Cライト\_グレー 120 H=400

引戸 : LIXIL エスライド\_A型  
片引き 30-12 (電動式) 色 (シャイングレー)

土残し

白砂利敷

化粧ブロック 120 H=1200  
フェンス : LIXIL フェンスAB\_YL3型 H800  
色 (シャイングレー)

立水栓設置

コンクリート 刷毛引き仕上げ

伸縮目地 (2カ所)

フェンス : LIXILAB YL3型H1000  
色 (シャイングレー)

白砂利  
CB 120 H=600  
フェンス : LIXIL ハイグリッドフェンス\_UF8型 H1000  
色 (シャイングレー)