
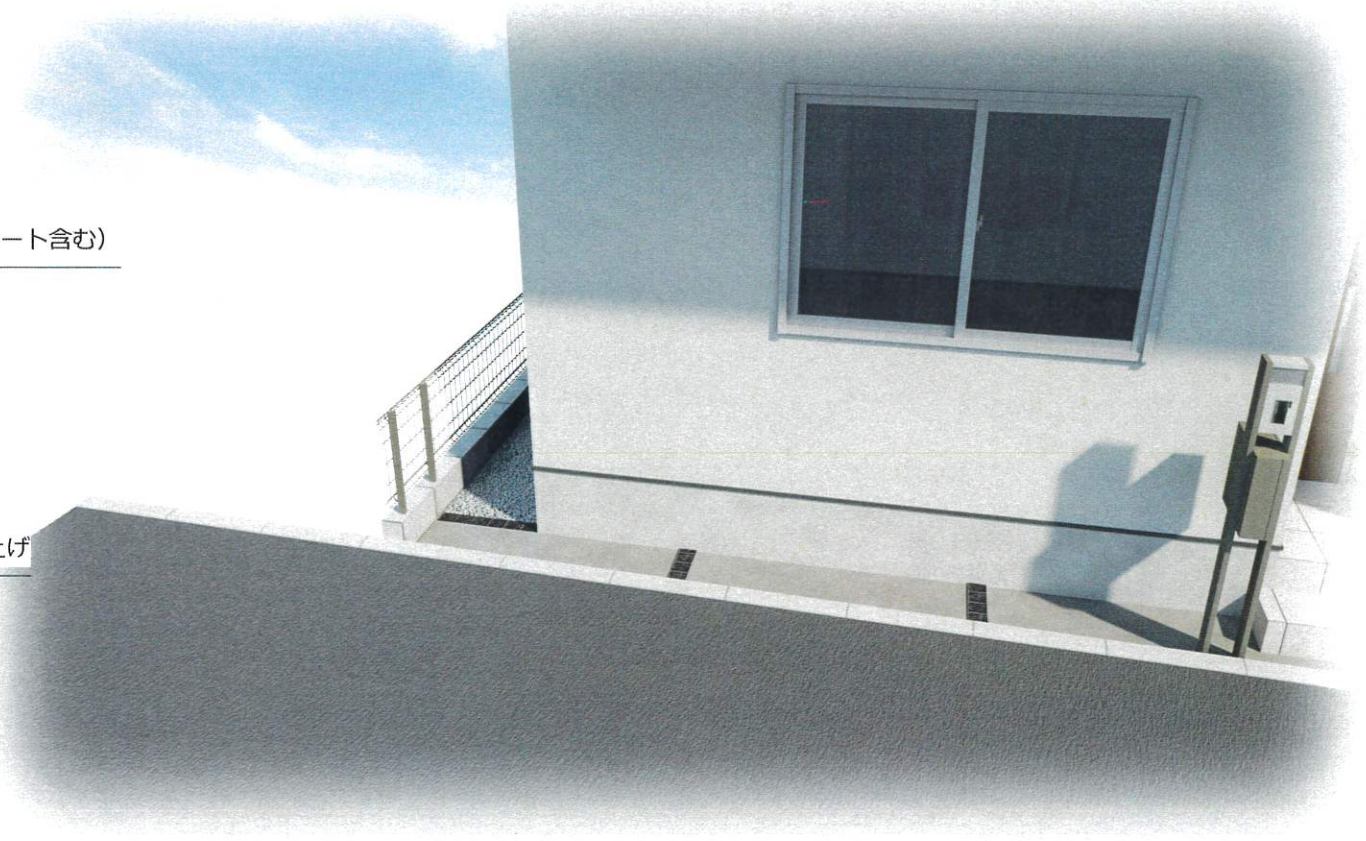


既存ブロックコア抜き
 フェンス：LIXILハイグリッドフェンス
 UF8型T-6

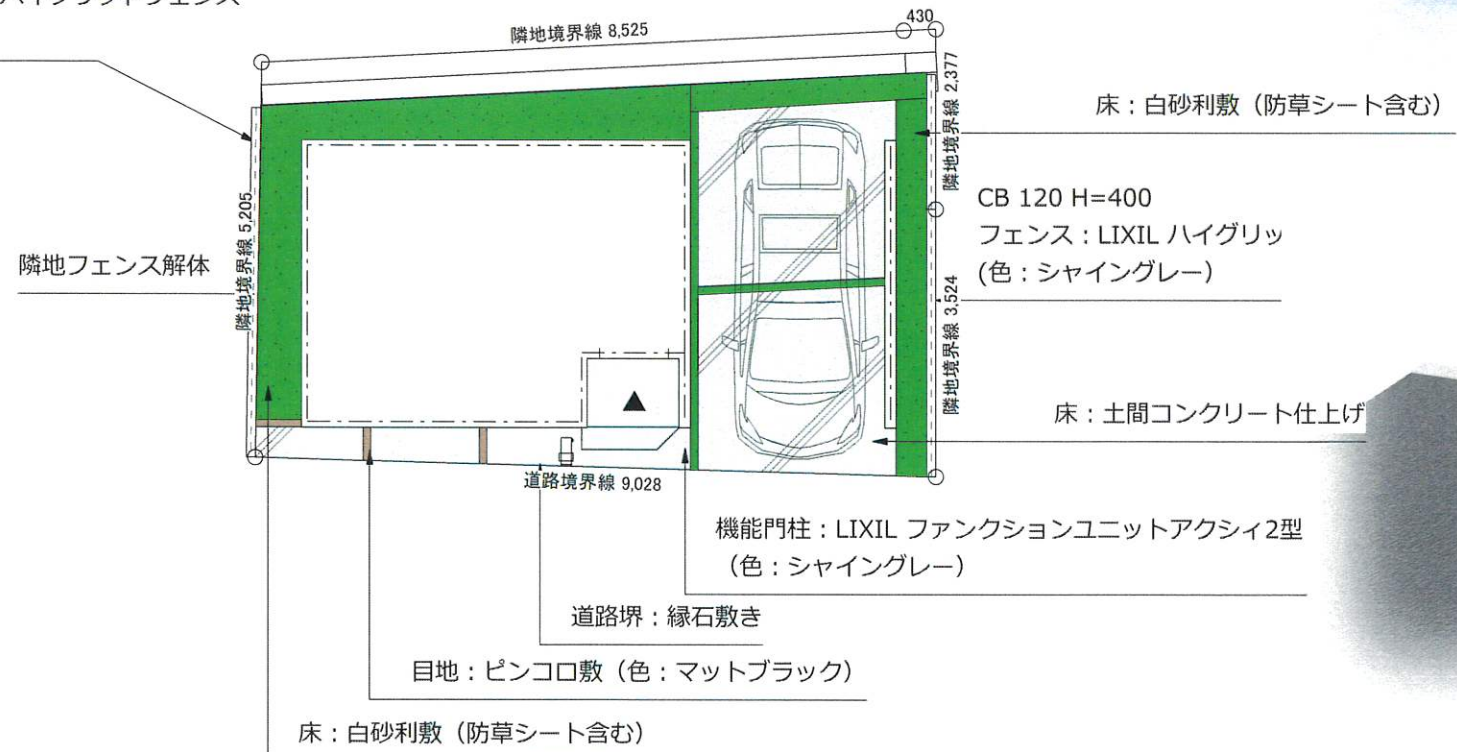

所沢市元町 外構イメージパース

日付
 2023/7/10

株式会社加藤興業
 TEL:04-2937-6280/FAX04-2937-6281

担当：土屋