
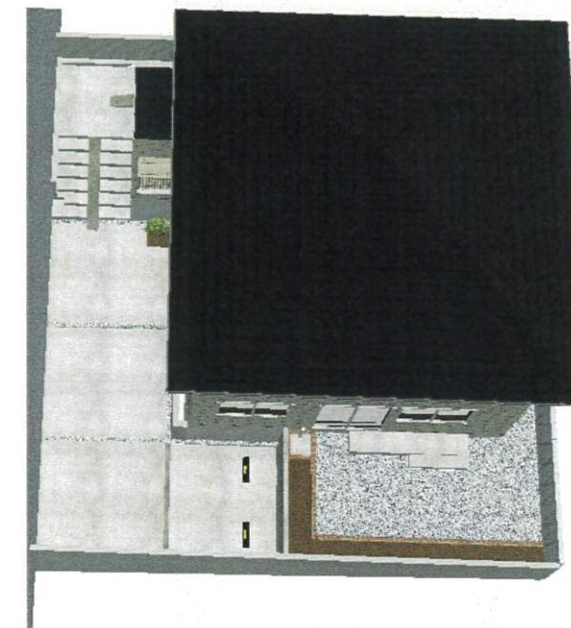
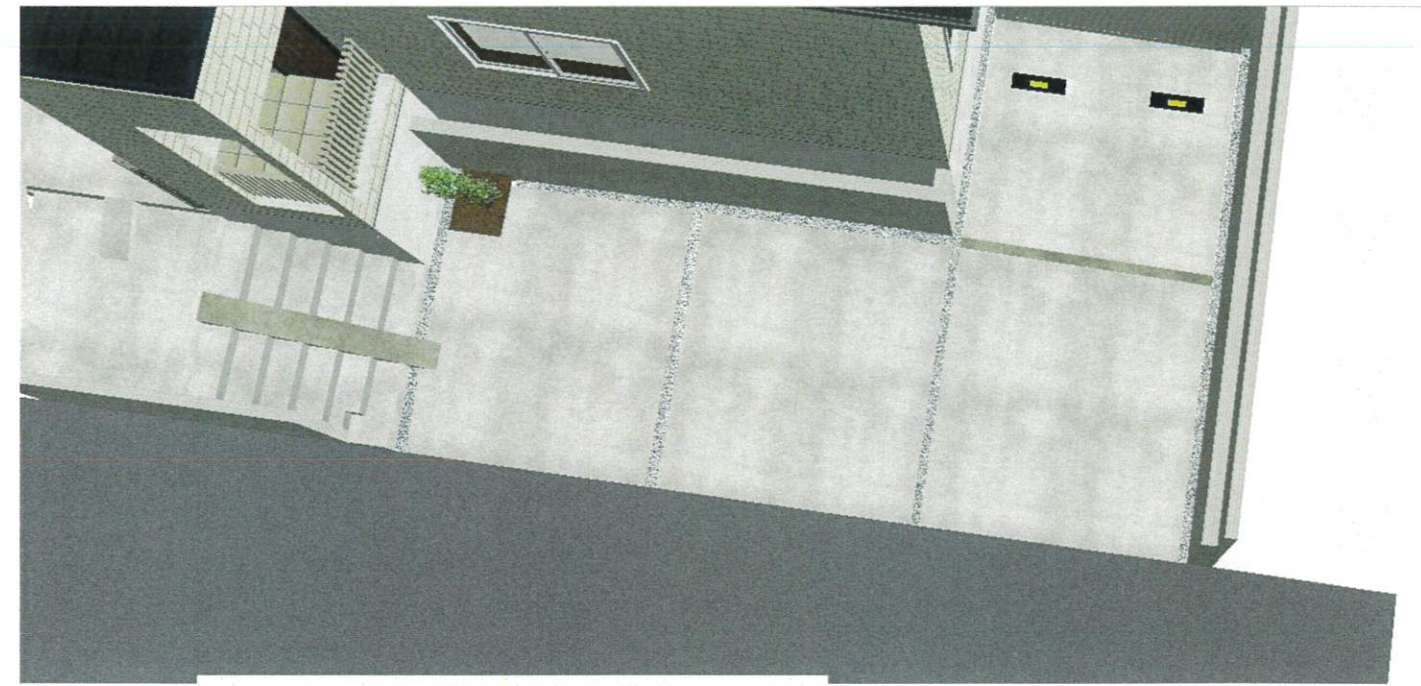


階段、スロープの設置場所がわかるよう、あえて色を変えて作成しております。

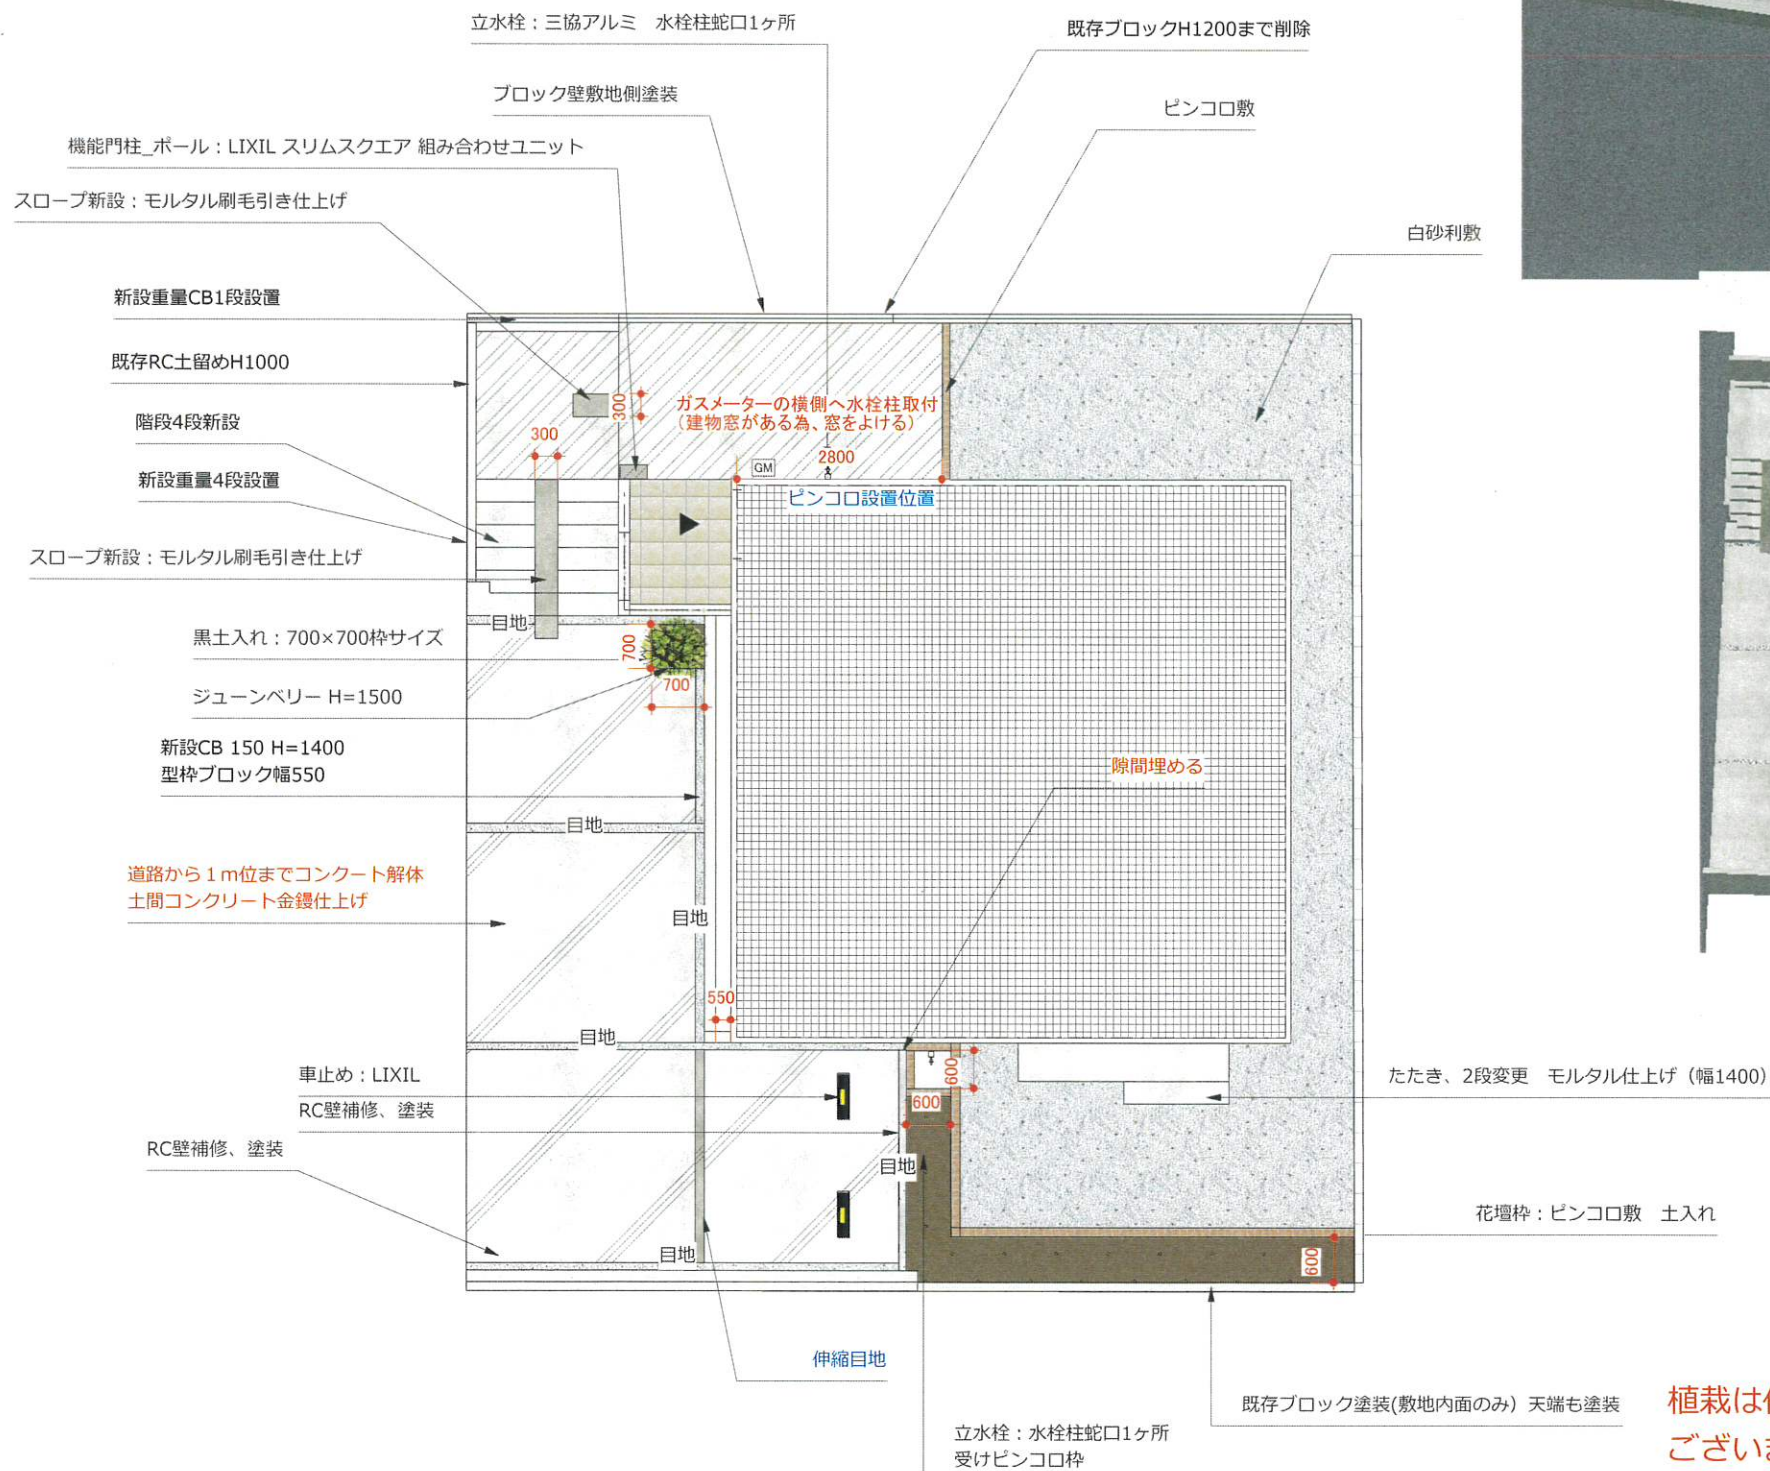

植栽は仕入れにより、イメージと異なる場合がございますのでご承知おき下さい。

東村山市青葉町 ■■■様邸 外構工事イメージパース

日付  
2022/3/28

株式会社加藤興業  
TEL04-2937-6280/FAX04-2937-6281

担当: 土屋