


注意事項：ドアノブ箇所は、わかりやすくするため色を変えております。実際は黒色となります。

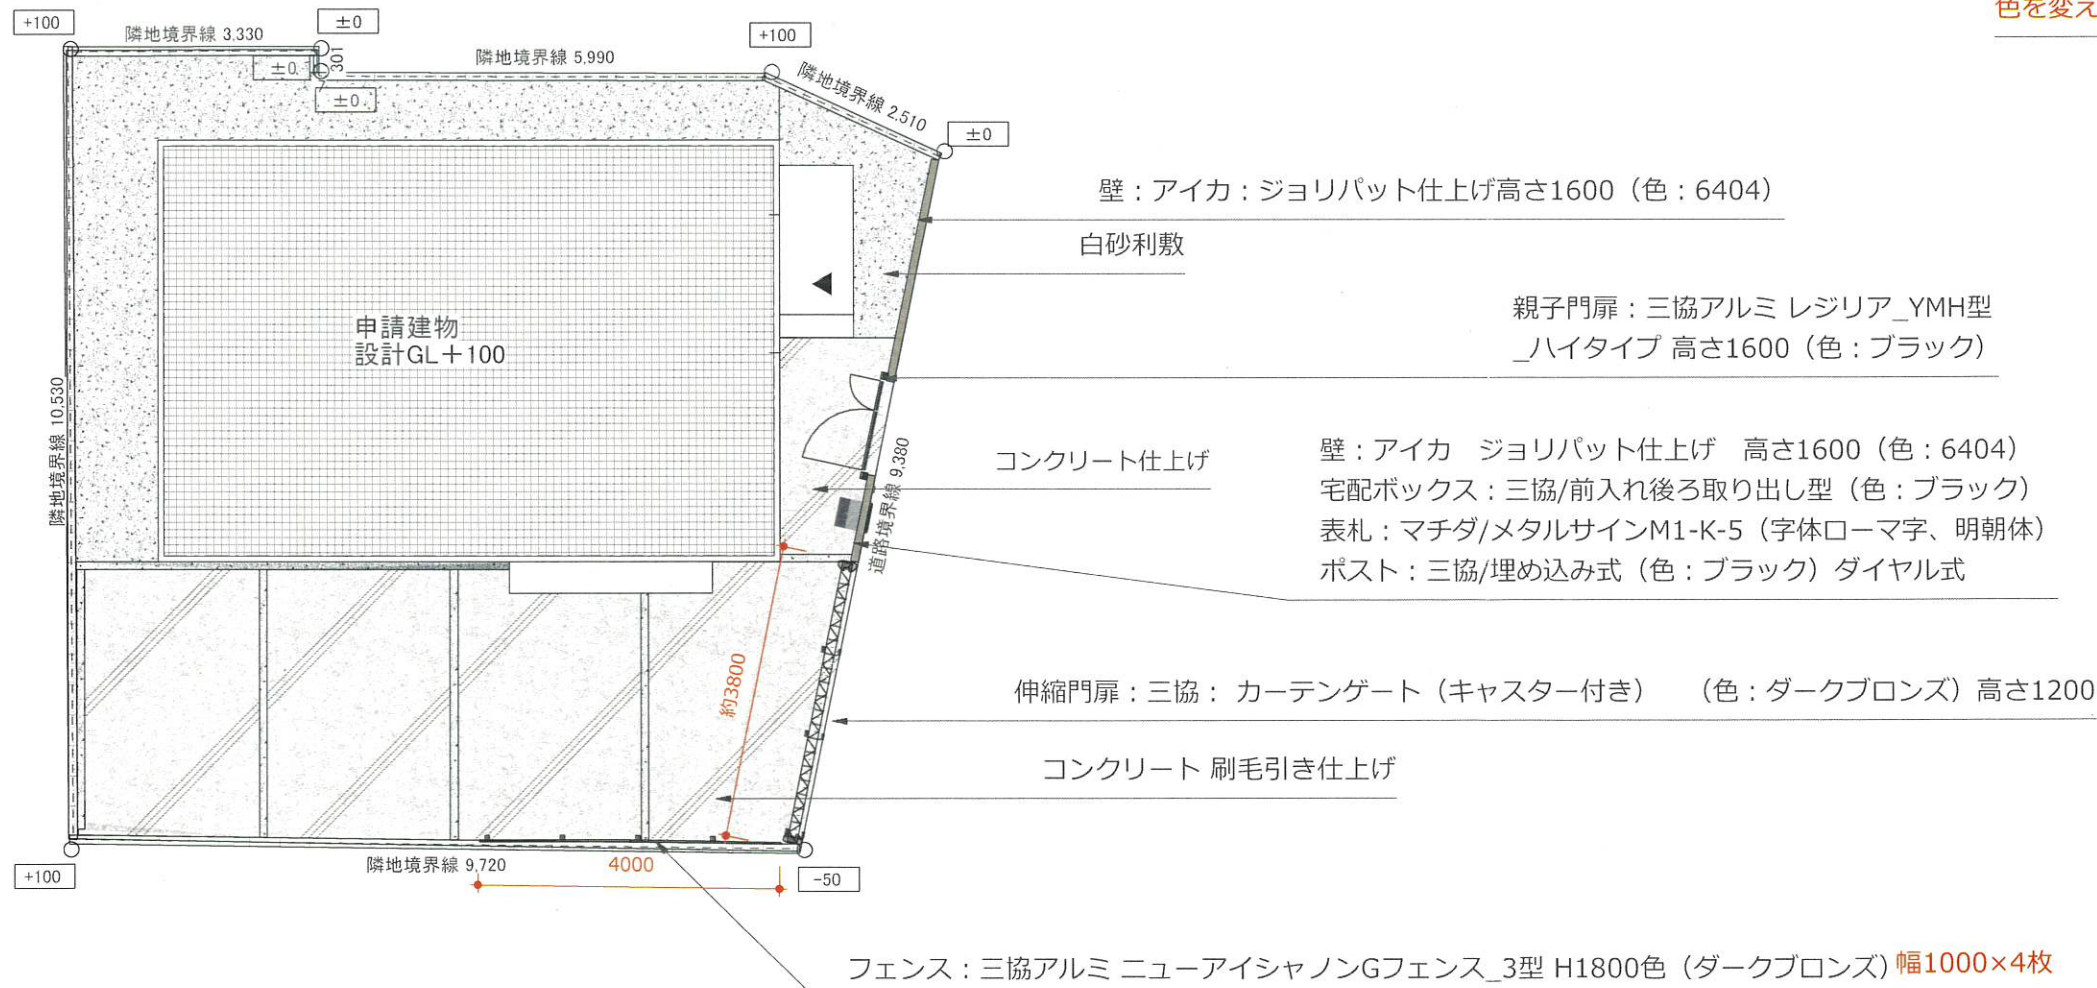

様邸外構工事

日付
2021/12/23

株式会社加藤興業
TEL04-2937-6280/FAX04-2937-6281

担当：土屋